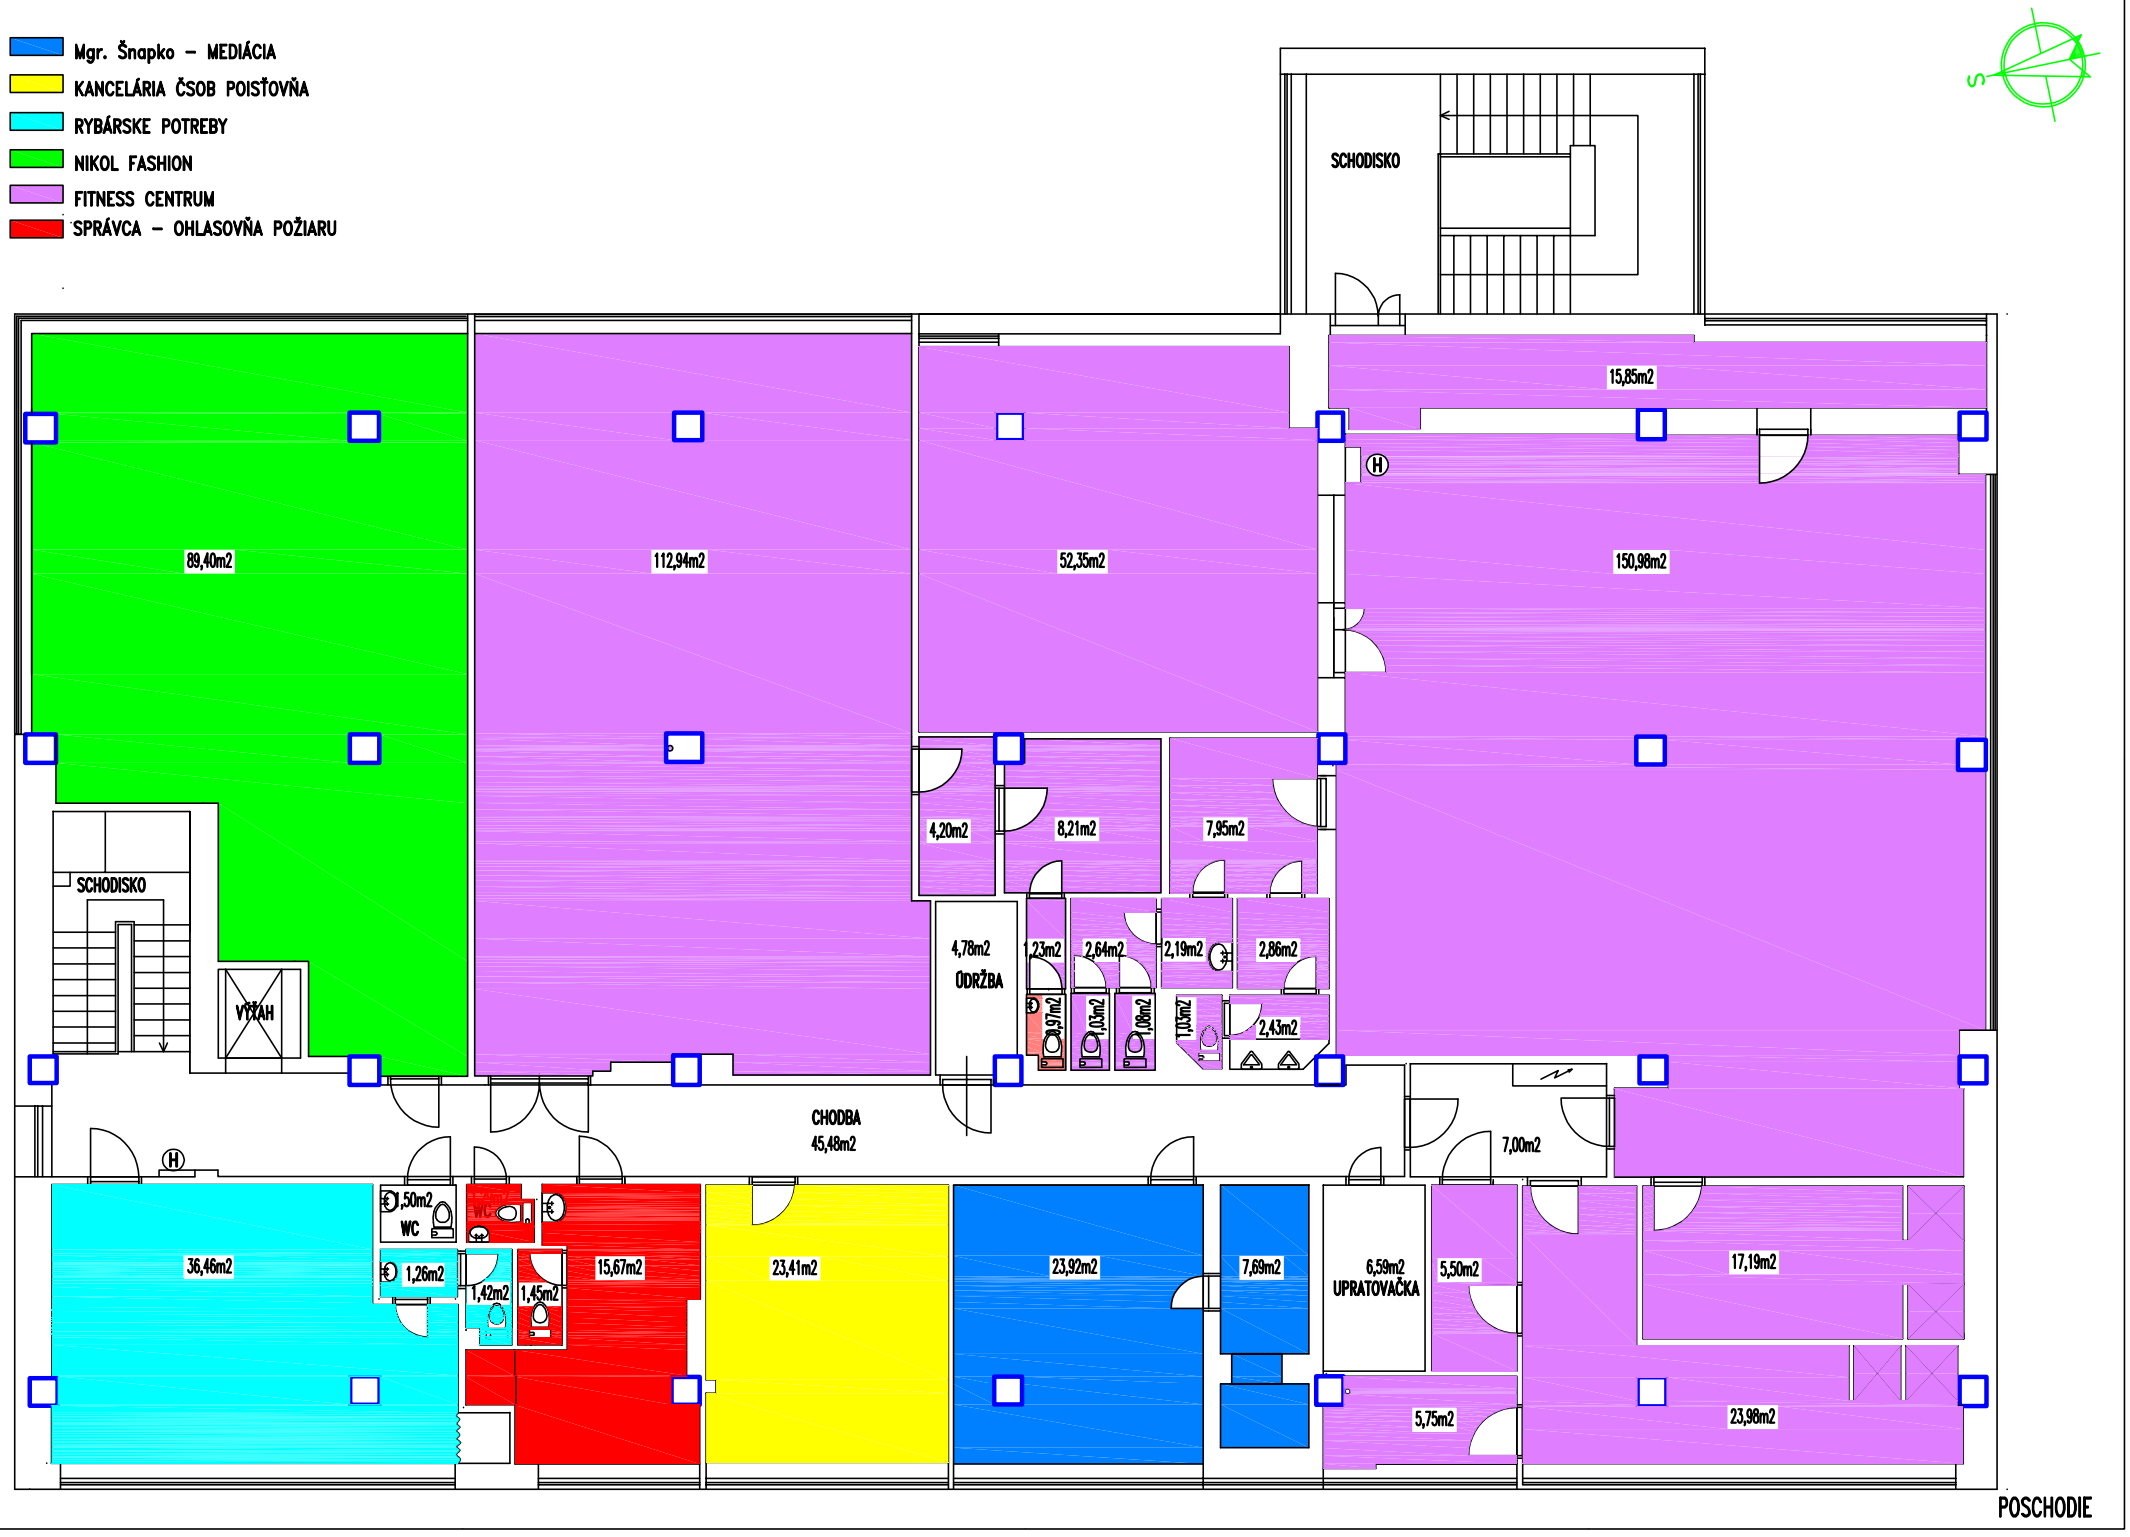
Mgr. Šnapko – MEDIÁCIA
KANCELÁRIA ČSOB POISŤOVŇA
RYBÁRSKE POTREBY
NIKOL FASHION
FITNESS CENTRUM
SPRÁVCA – OHLASOVŇA POŽIARU
S
SCHODISKO
15,85m2
89,40m2
112,94m2
52,35m2
150,98m2
4,20m2
8,21m2
7,95m2
SCHODISKO
VÝŤAH
4,78m2
ÚDRŽBA
1,23m2
2,64m2
2,19m2
2,86m2
0,97m2
1,03m2
1,08m2
1,03m2
2,43m2
CHODBA
45,48m2
7,00m2
0,50m2
WC
1,26m2
1,42m2
1,45m2
36,46m2
15,67m2
23,41m2
23,92m2
7,69m2
6,59m2
UPRATOVAČKA
5,50m2
17,19m2
5,75m2
23,98m2
POSCHODIE